





リテールテック OSAKA 2021 フランチャイズ+ショー 大阪 2021

インテックス大阪 2号館

1/400(A3出力)

このレイアウトは、4月15日(木)現在のレイアウトです。

※出展者の追加・キャンセル等で今後大幅に会場図面は、変更になる場合がありますので、予めご了承ください。

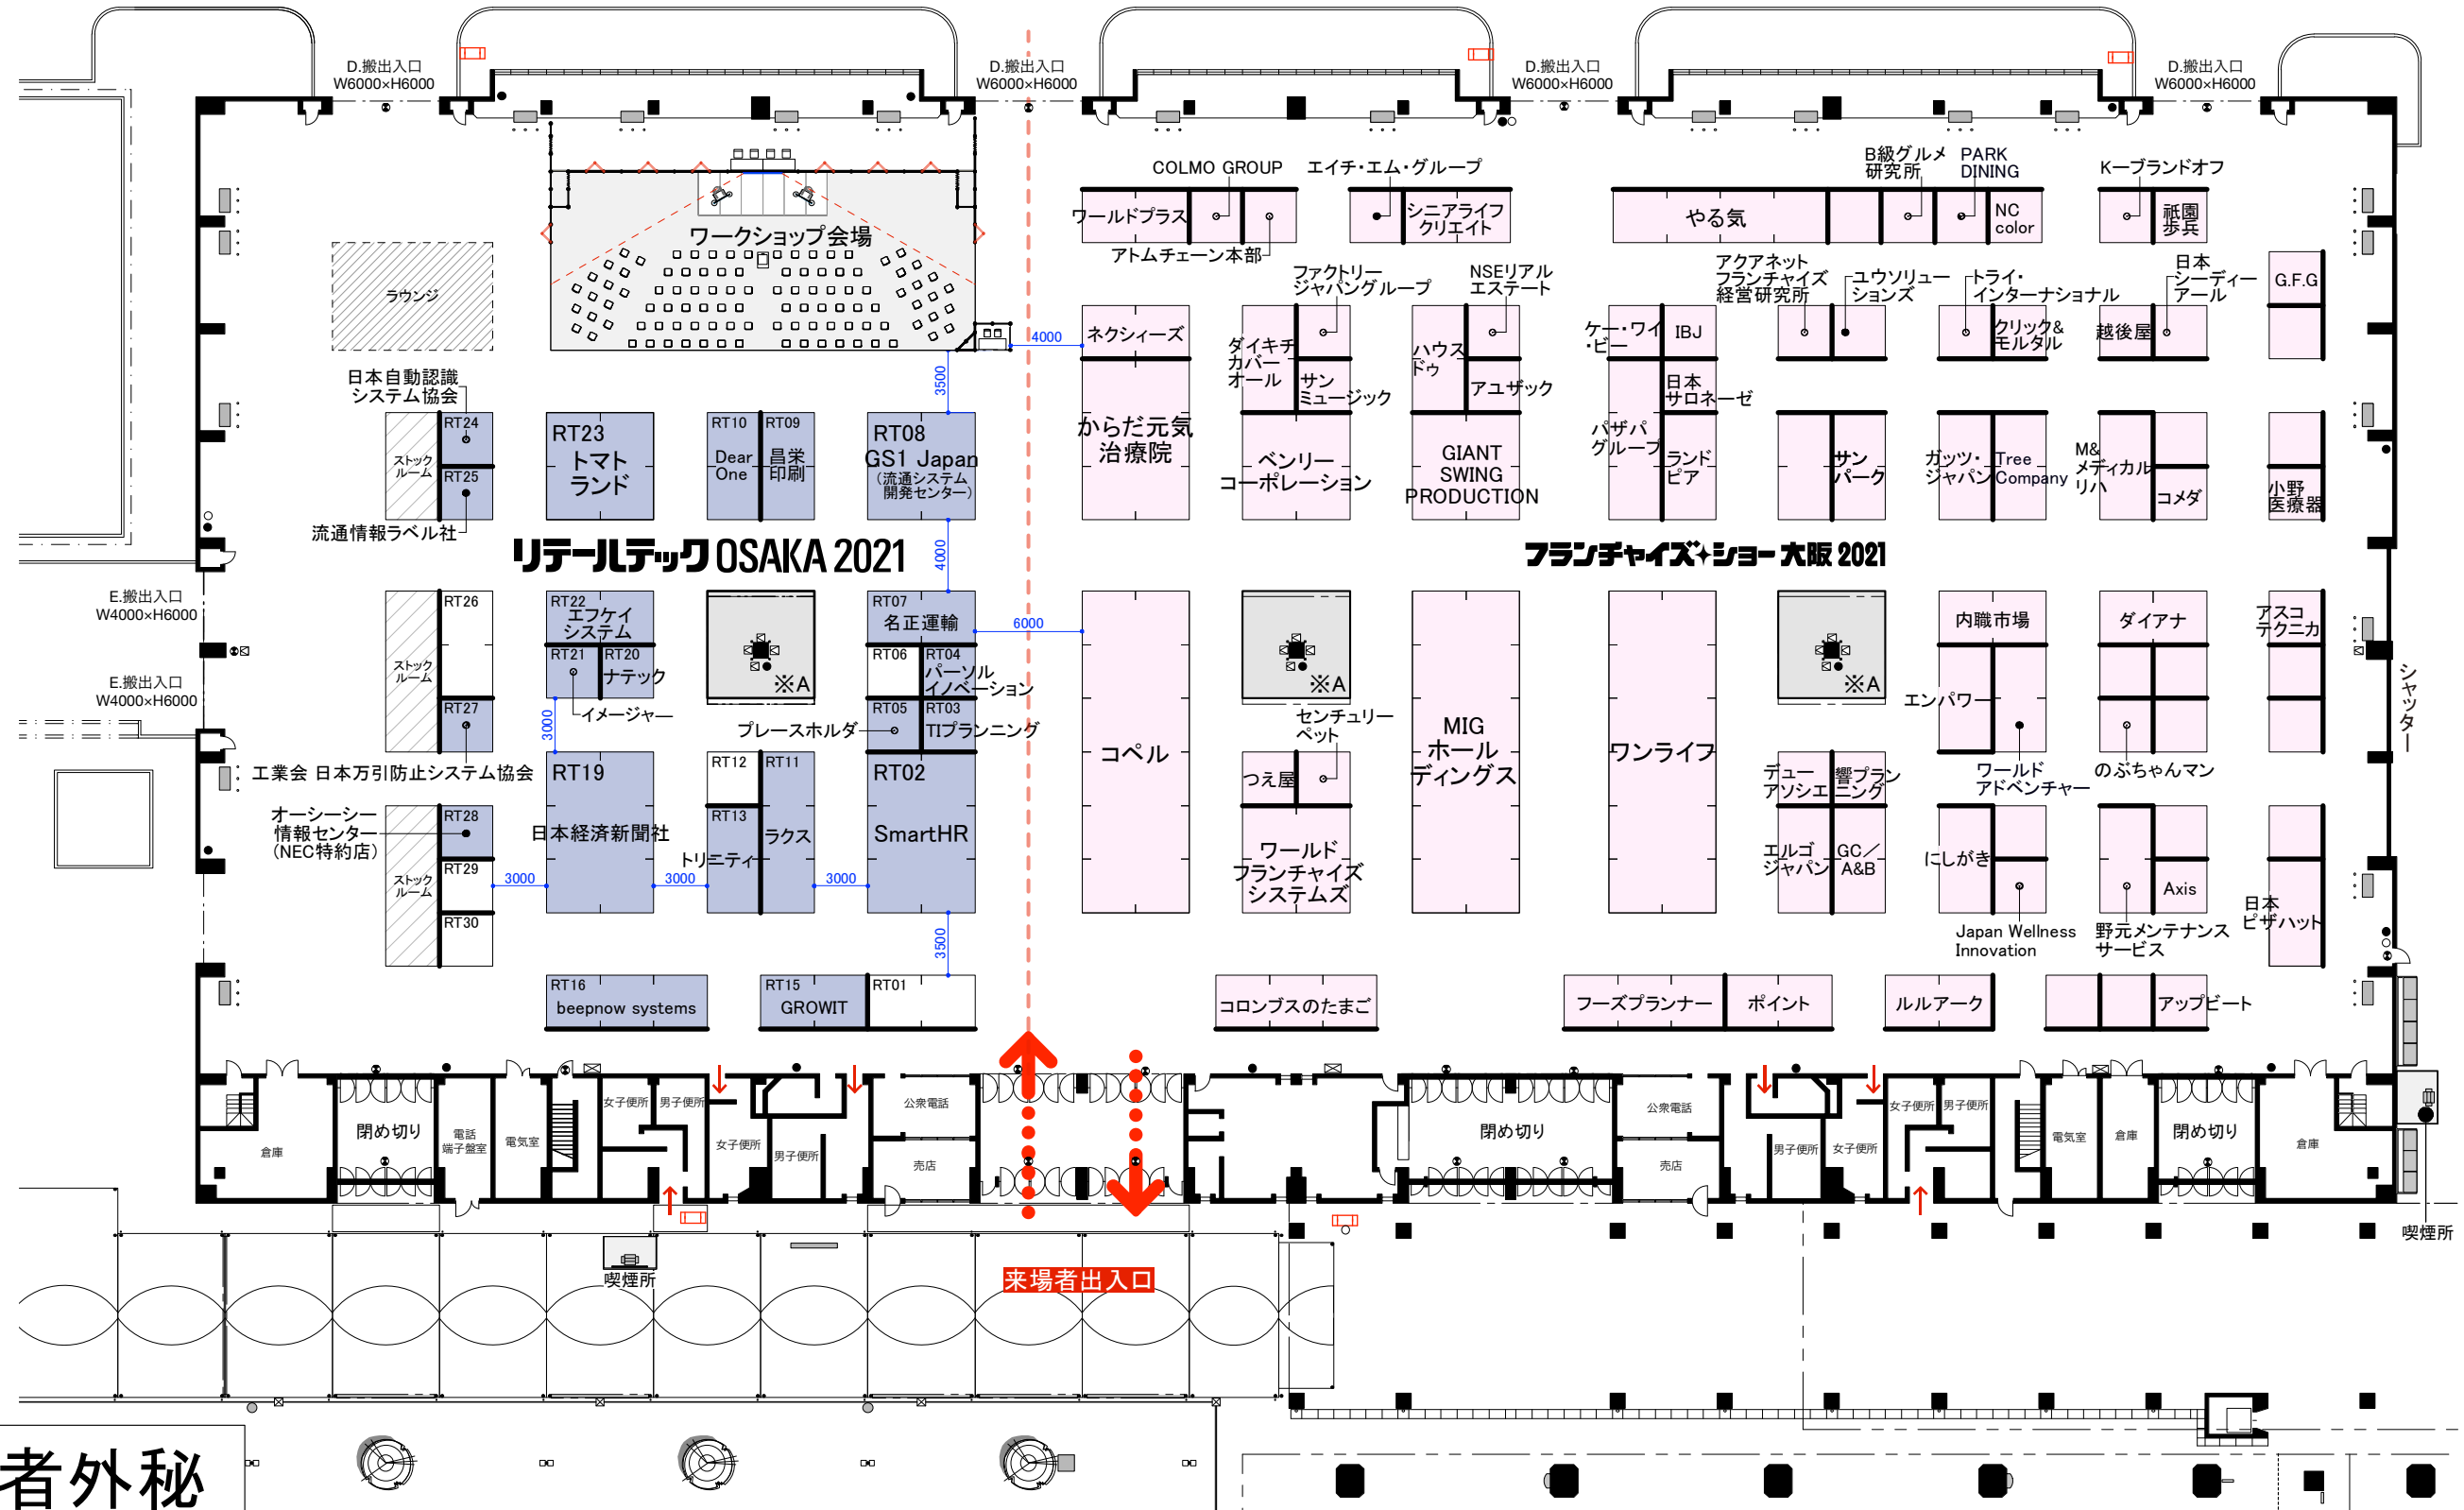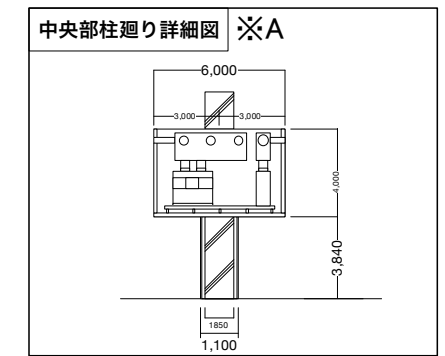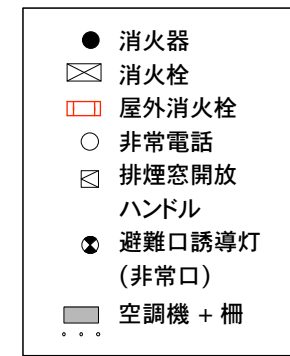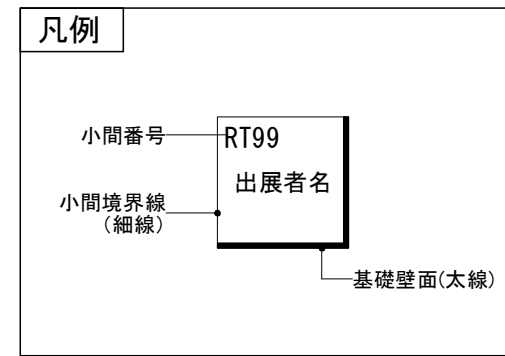

社名の記載のない小間は小間位置を調整中です。

関係者外秘

※防犯上の理由から、本図面を展示会関係者以外の方にコピーをして配布をされたり、自社サイトで公開することはご遠慮ください。